


II/324 Dolní Přím - Stěžery


II. ETAPA (1. úsek a 3. úsek)

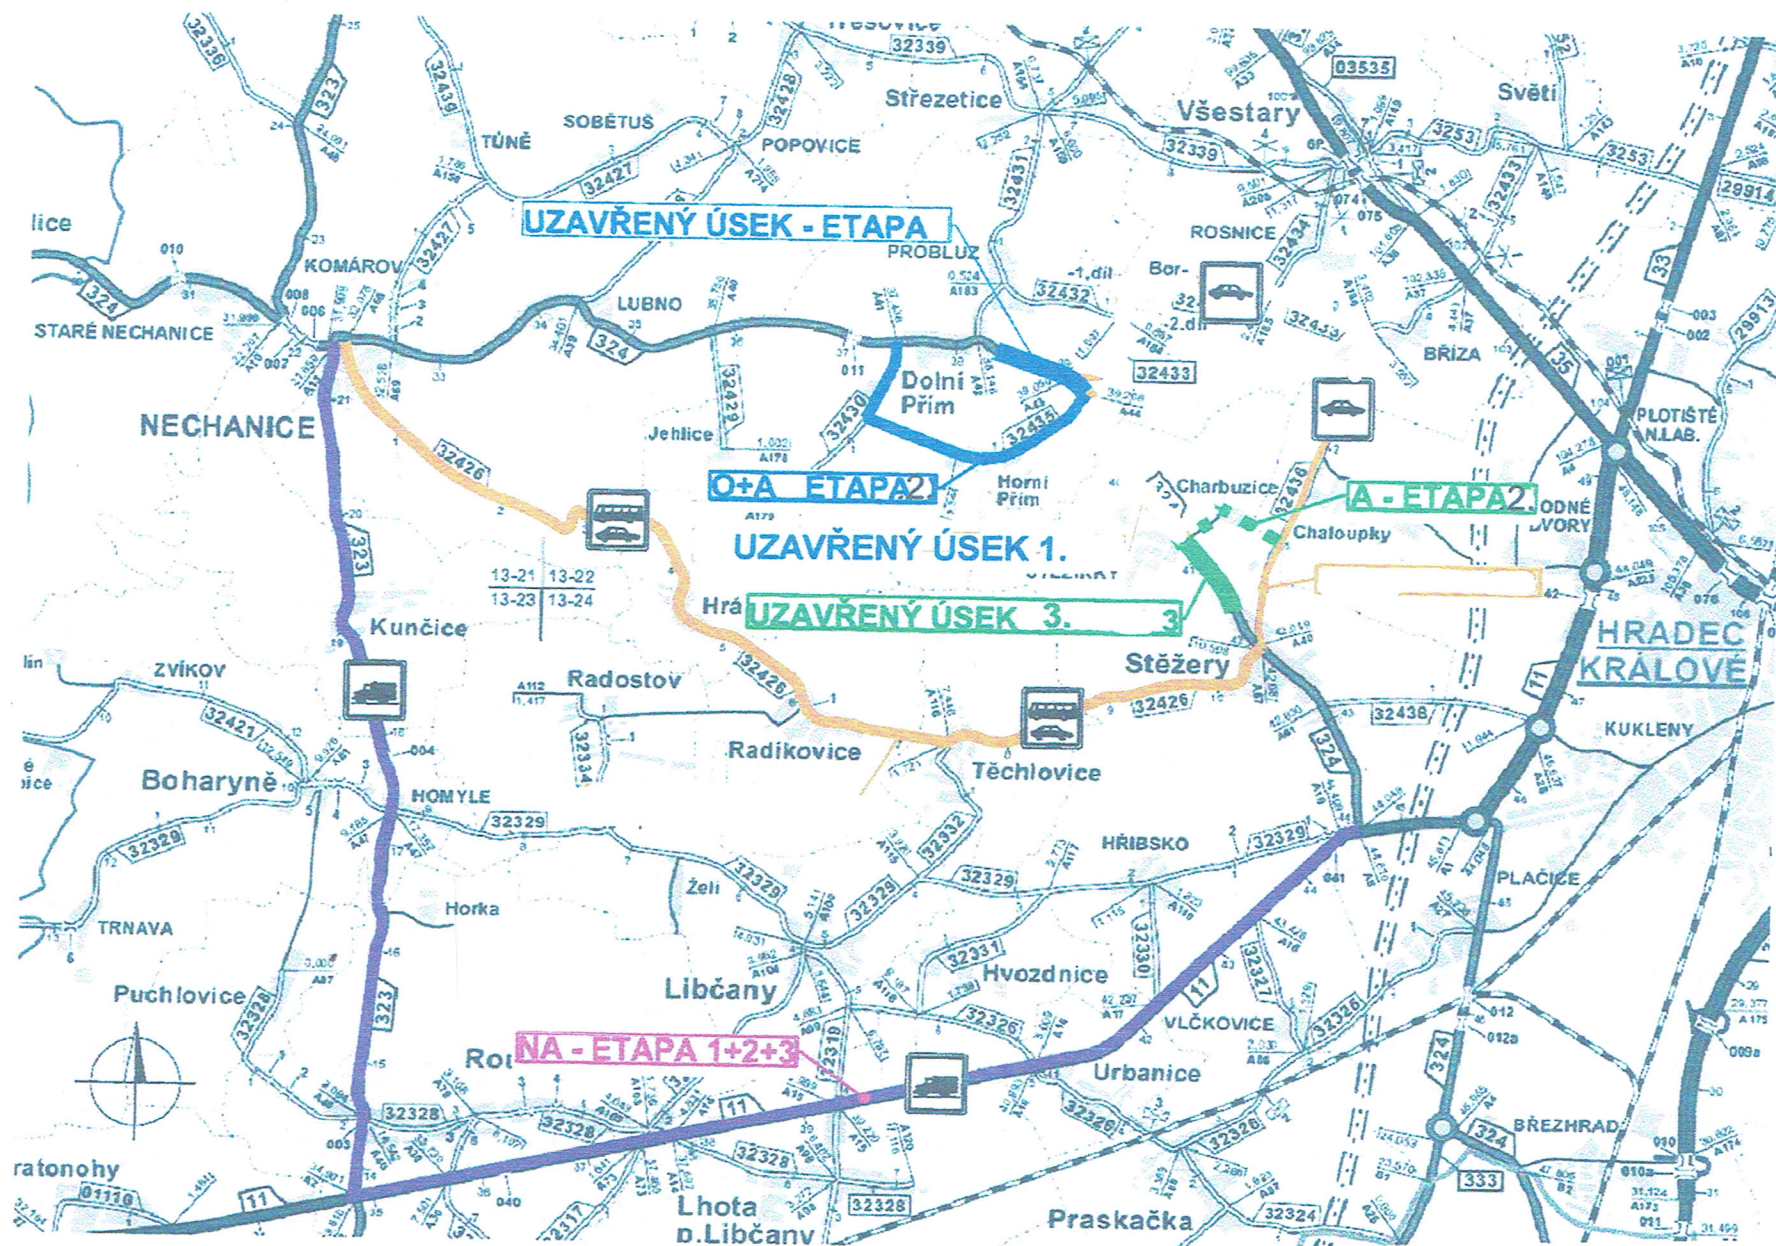

STAVBA:

II/324 DOLNÍ PŘÍM - STĚŽERY - NÁKLADNÍ AUTOMOBILY
SITUACE OBJÍZDNÝCH TRAS

M 1:75 000

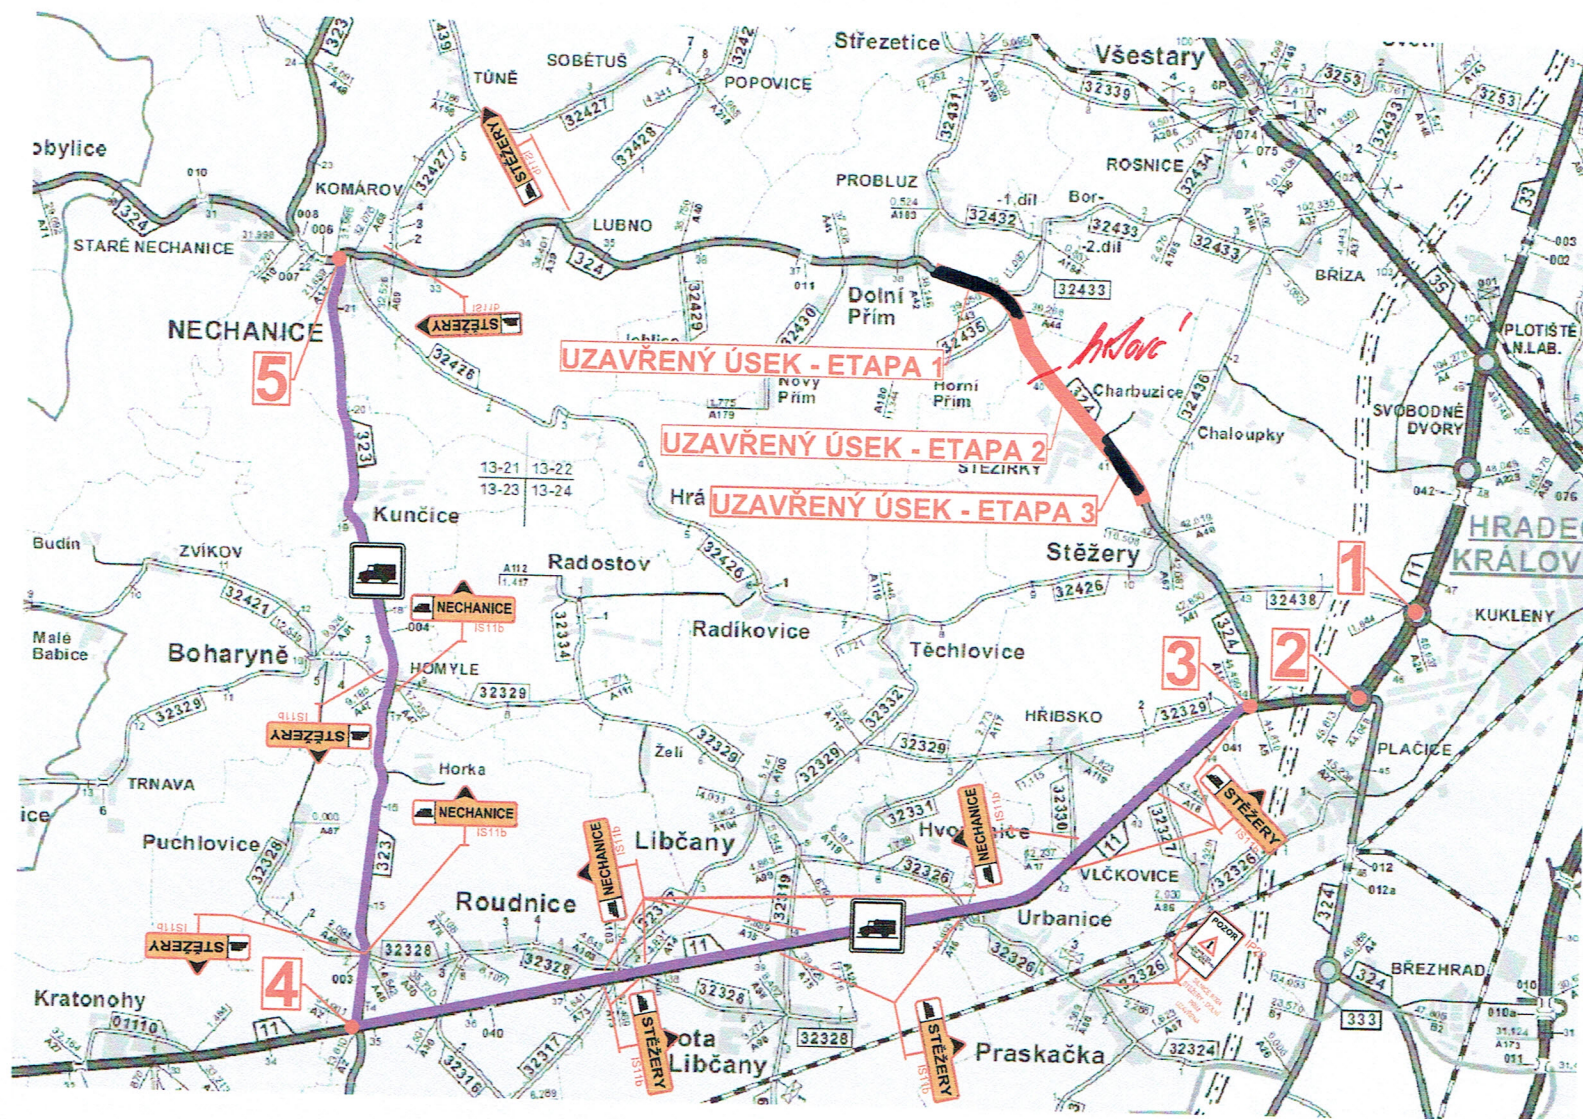

LEGENDA



UZAVŘENÝ ÚSEK SILNICE II/324



OBJÍZDNÁ TRASA PRO VOZIDLA NAD 3,5T





ČÍSLO DETAILU KŘÍŽOVATKY S
NAVRŽENÝM PŘECHODNÝM
DOPRAVNÍM ZNAČENÍM





NAVRŽENÉ PŘECHODNÉ
DOPRAVNÍ ZNAČENÍ



1 DETAIL 1.
KŘIŽOVATKA SILNIC I/11 XII/324

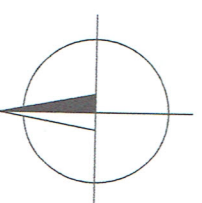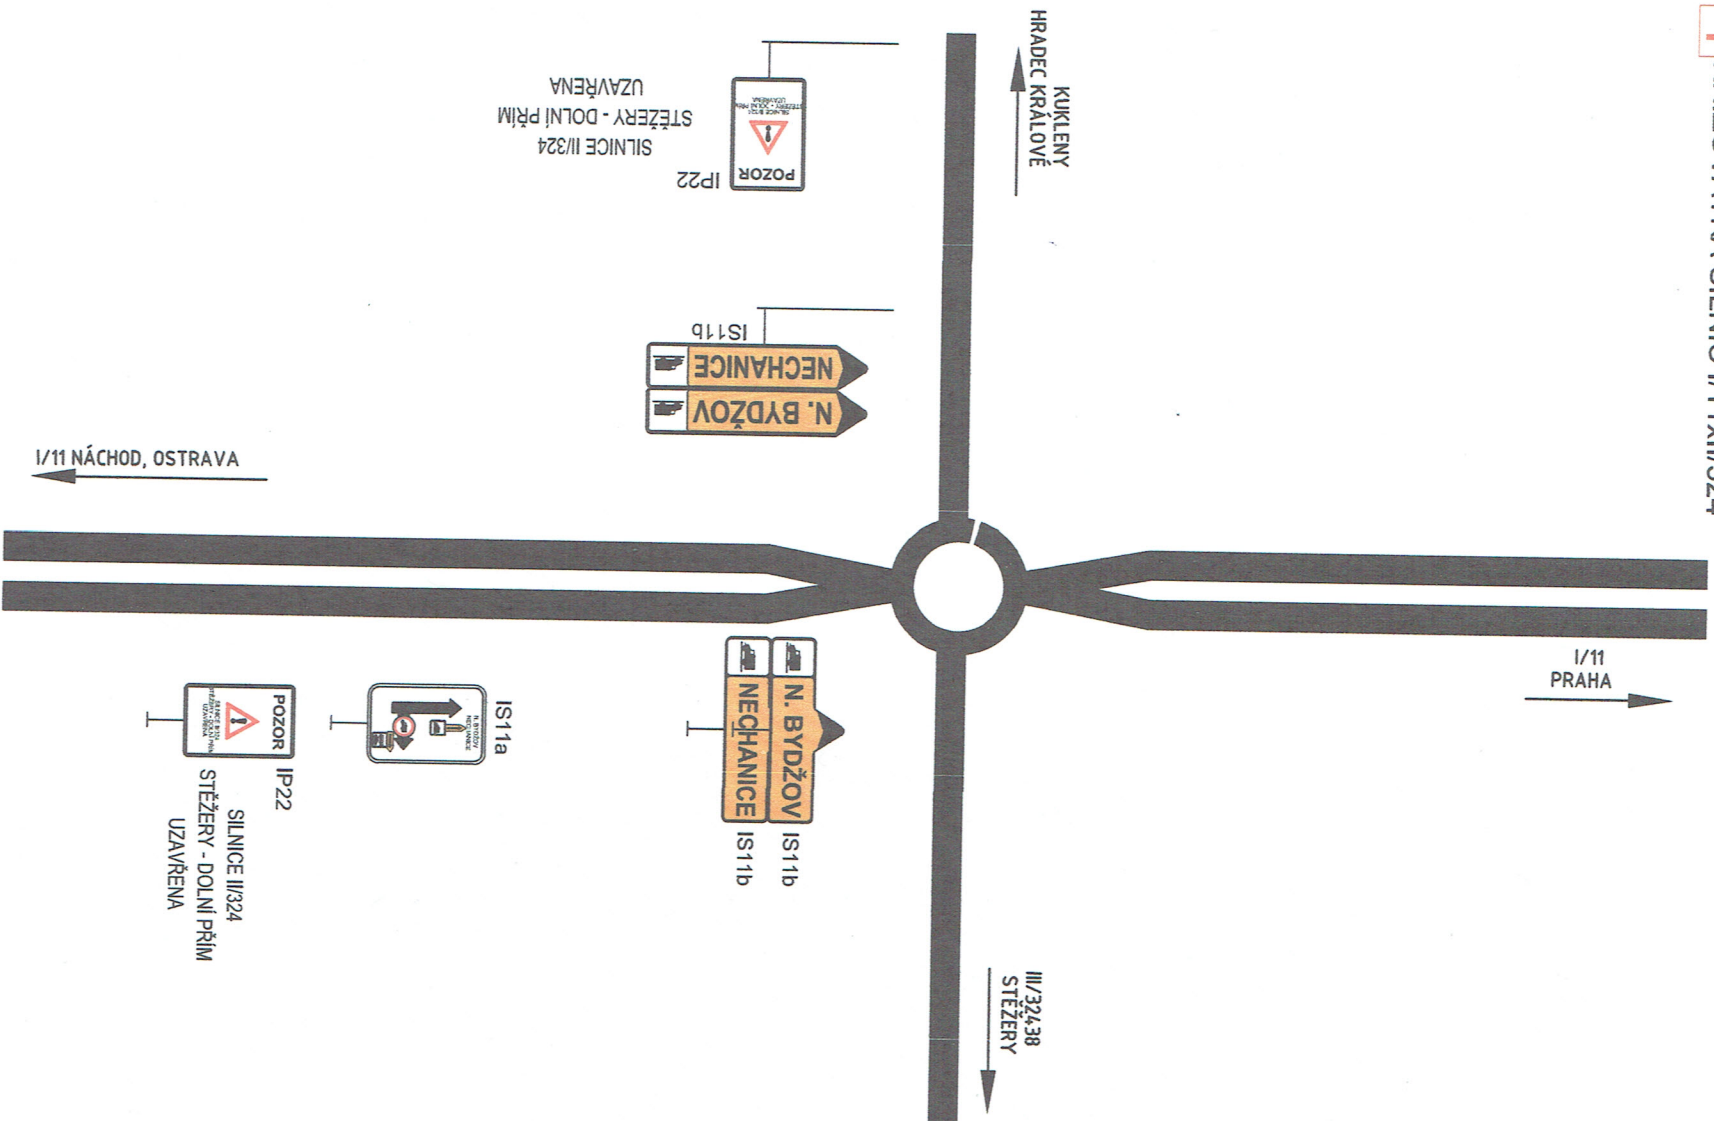


2 DETAIL 2.
KŘÍŽOVATKA SILNIC I/1 1xII/324

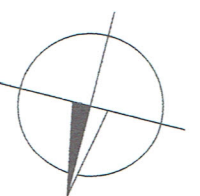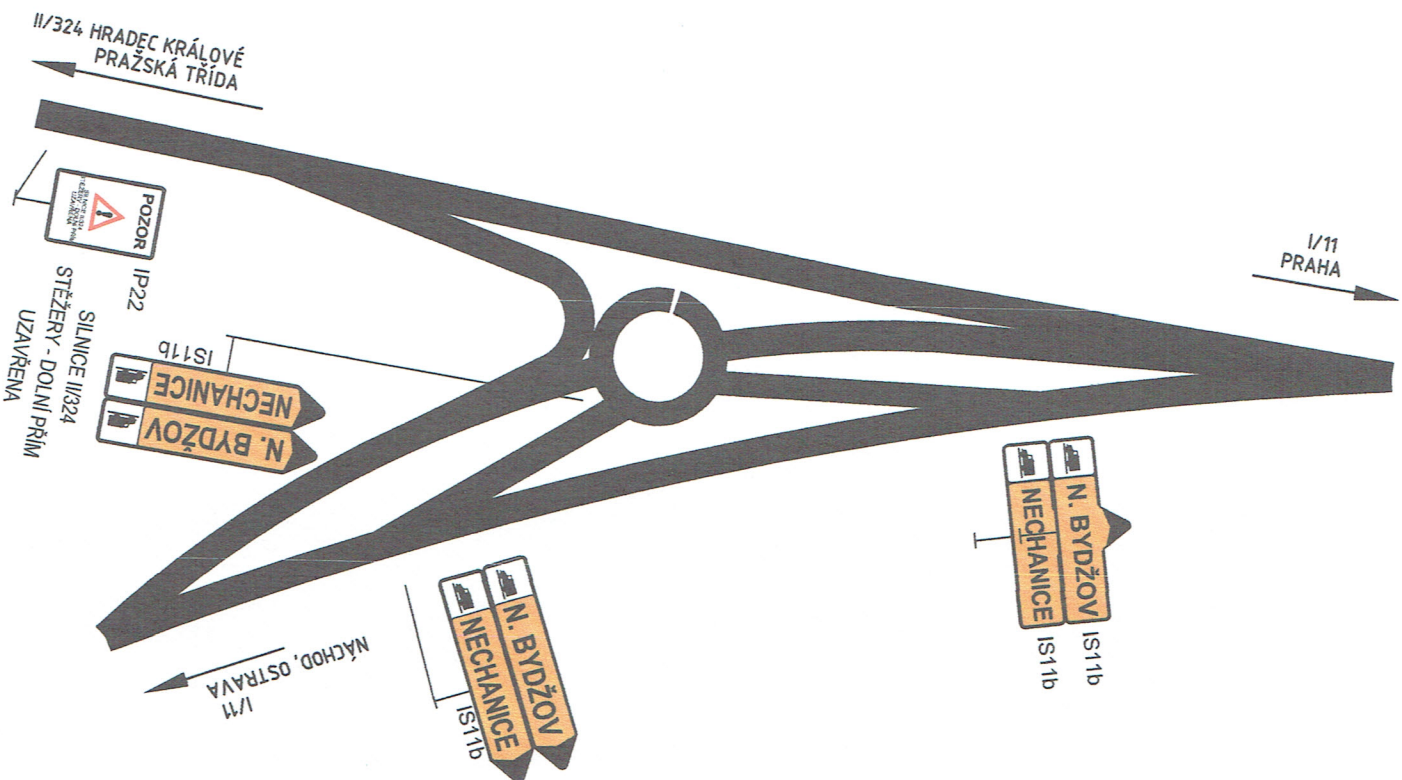



3 DETAIL 3. KŘIŽOVATKA SILNIC I/1xII/324

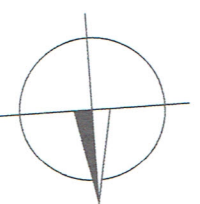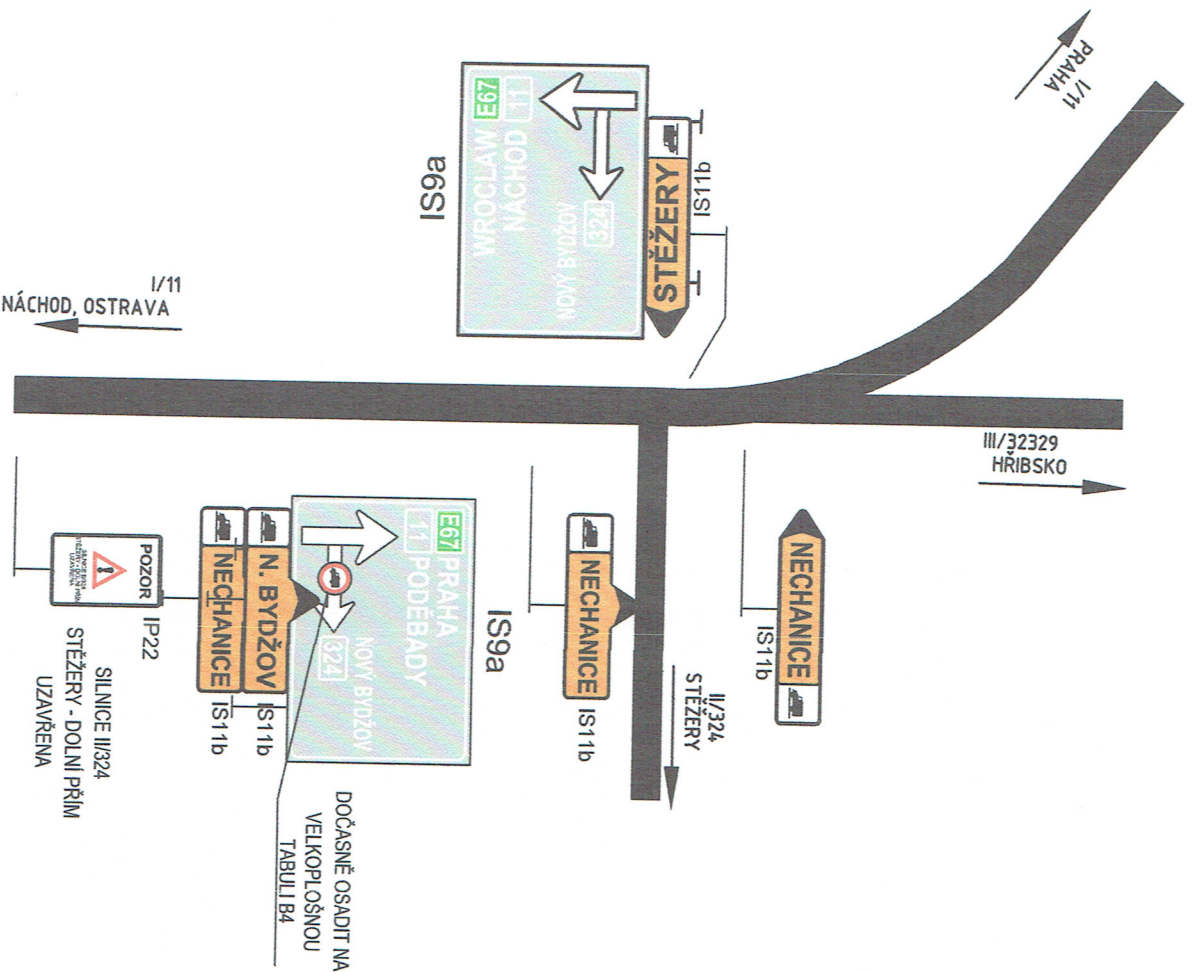

4 DETAIL 4. KŘIŽOVATKA U ROUDNICE

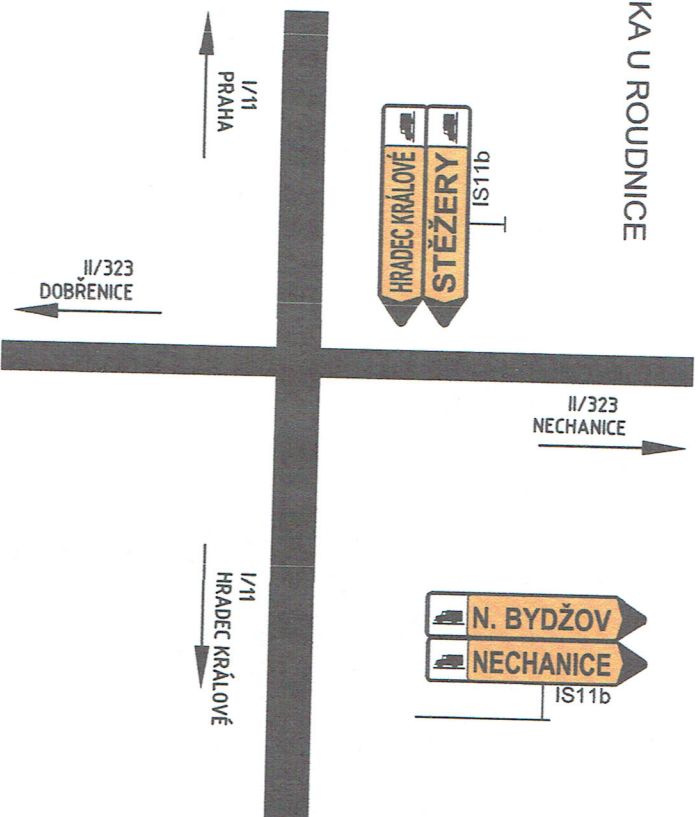

5 DETAIL 5. KŘIŽOVATKA V NECHANICÍCH

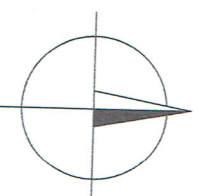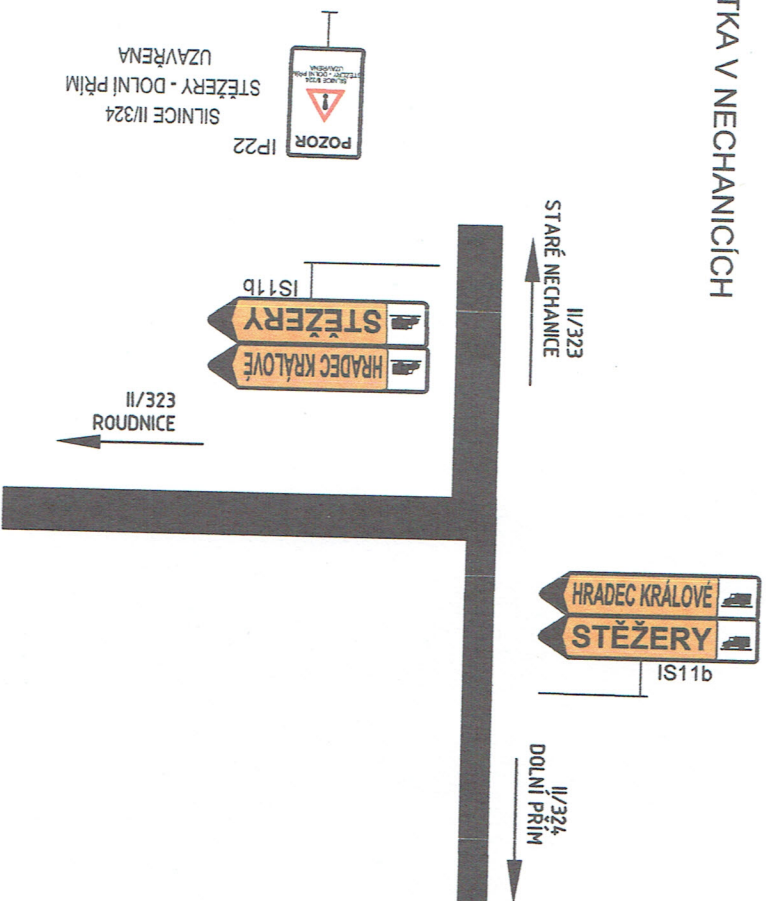


STAVBA:

II/324 DOLNÍ PŘÍM - STĚŽERY - 2. ETAPA SITUACE OBJÍZDNÝCH TRAS

M 1:75 000

Novel

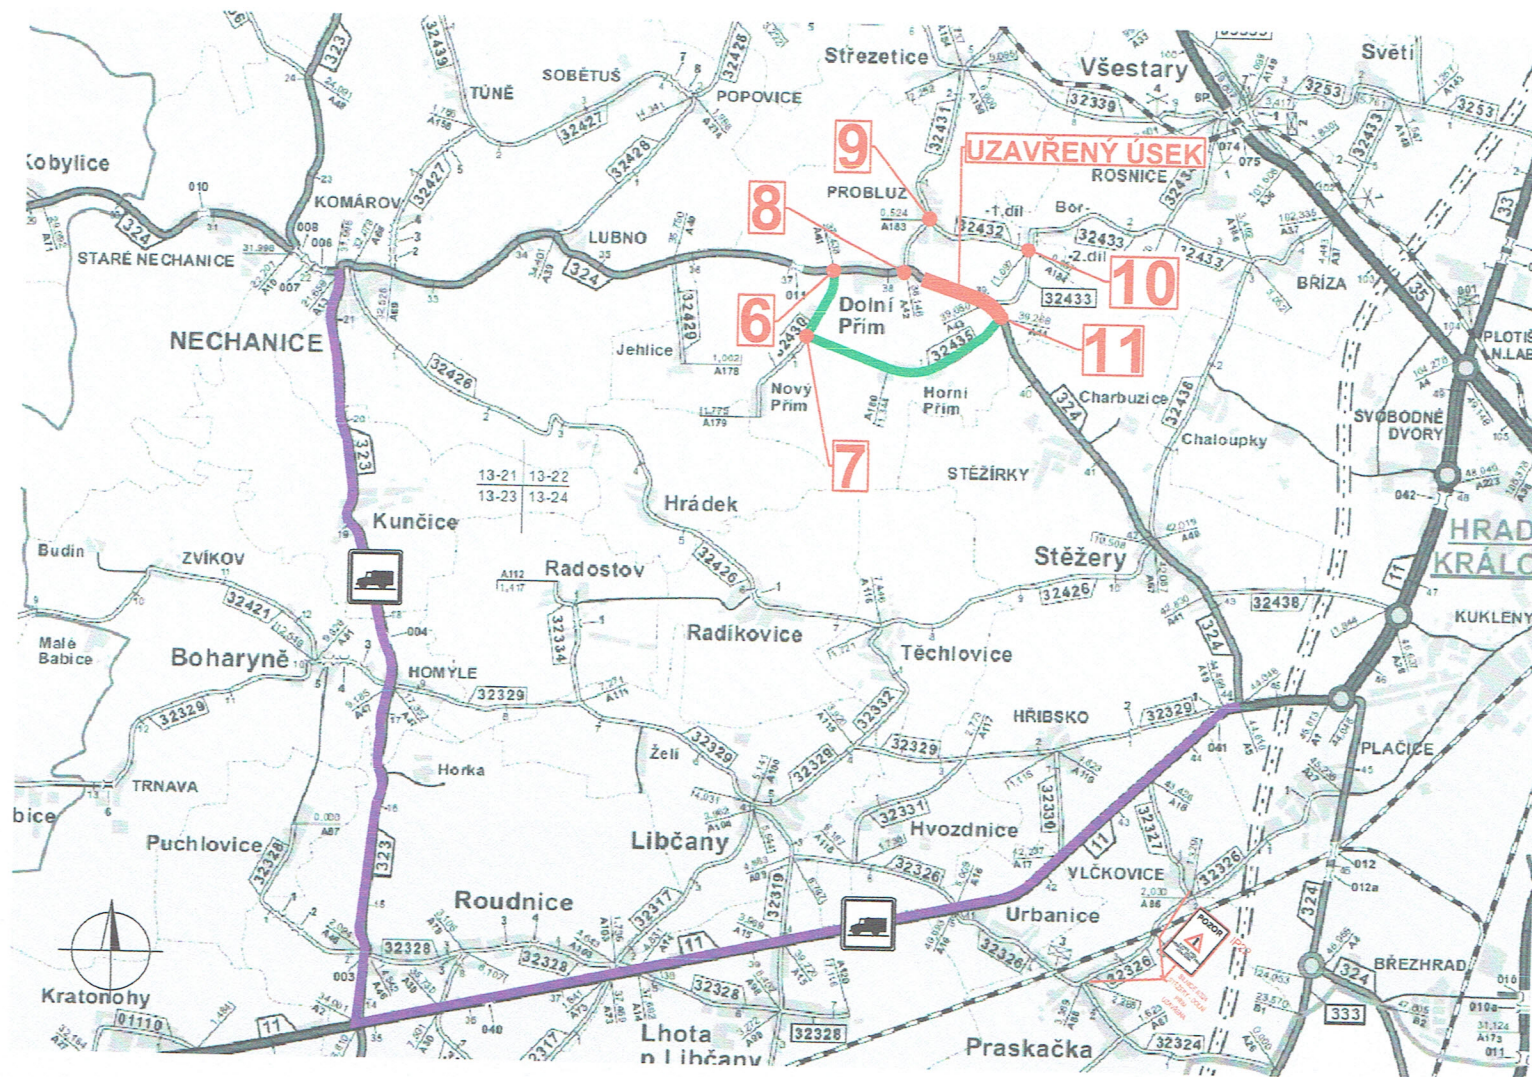

LEGENDA



UZAVŘENÝ ÚSEK SILNICE II/324 (852 M)

OBJÍZDNÁ TRASA PRO OSOBNÍ VOZIDLA DO 3,5t + LINKOVÉ AUTOBUSY JEDOUČÍ DO DOLNÍHO PŘÍMU

OBJÍZDNÁ TRASA PRO OSOBNÍ VOZIDLA DO 3,5t + LINKOVÉ AUTOBUSY JEDOUČÍ DO DOLNÍHO PŘÍMU - NEZNAČENÁ TRASA

OBJÍZDNÁ TRASA PRO OSOBNÍ VOZIDLA DO 3,5t JEDOUČÍ DO NECHANICE

OBJÍZDNÁ TRASA PRO VOZIDLA NAD 3,5 T



DETAIL KŘÍŽOVATKY STEJNÝ JAKO U ETAPY 2



ČÍSLO DETAILU KŘÍŽOVATKY S NAVRŽENÝM PŘECHODNÝM DOPRAVNÍM ZNAČENÍM



IS3c


DOČASNÉ ZNEPLATNĚNÍ STÁVAJÍCÍHO DOPRAVNÍHO ZNAČENÍ




IS11b

NAVRŽENÉ PŘECHODNÉ DOPRAVNÍ ZNAČENÍ


6 DETAIL 6.
DOLNÍ PŘÍM OD NECHANICE

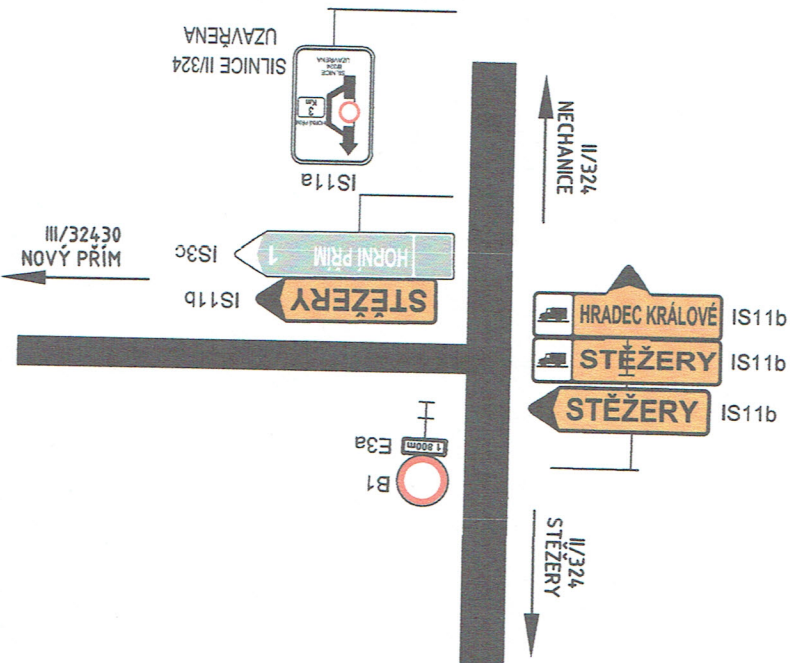



7 DETAIL 7.
MEZI DOLNÍM A NOVÝM PŘÍMEM

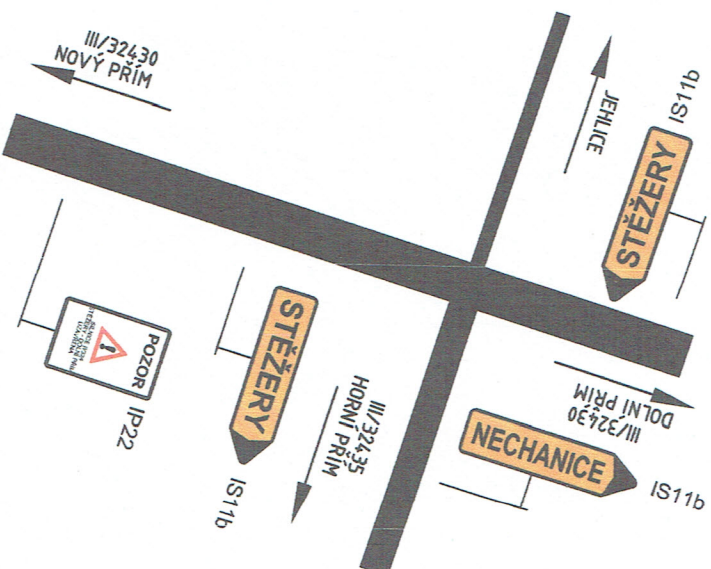

8 DETAIL 8.
DOLNÍ PŘÍM - KŘIŽOVATKA NA PROBLUZ

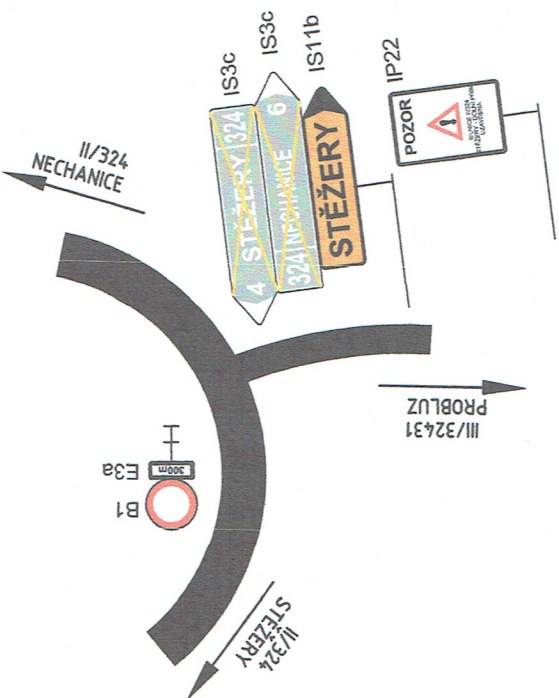


9 DETAIL 9.
PROBLUZ

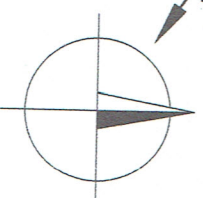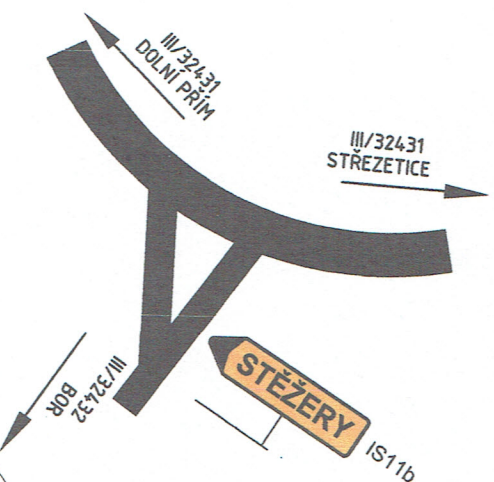


10

DETAIL 10.
BOR

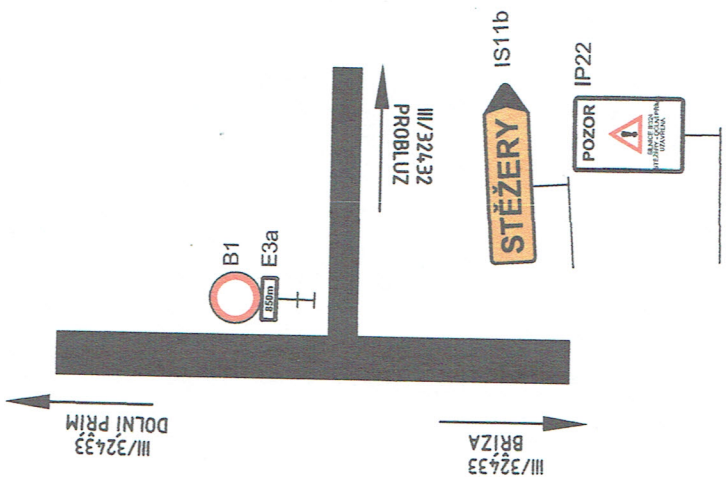


11

DETAIL 11.
KŘIŽOVATKA NA HORNÍ PŘÍM

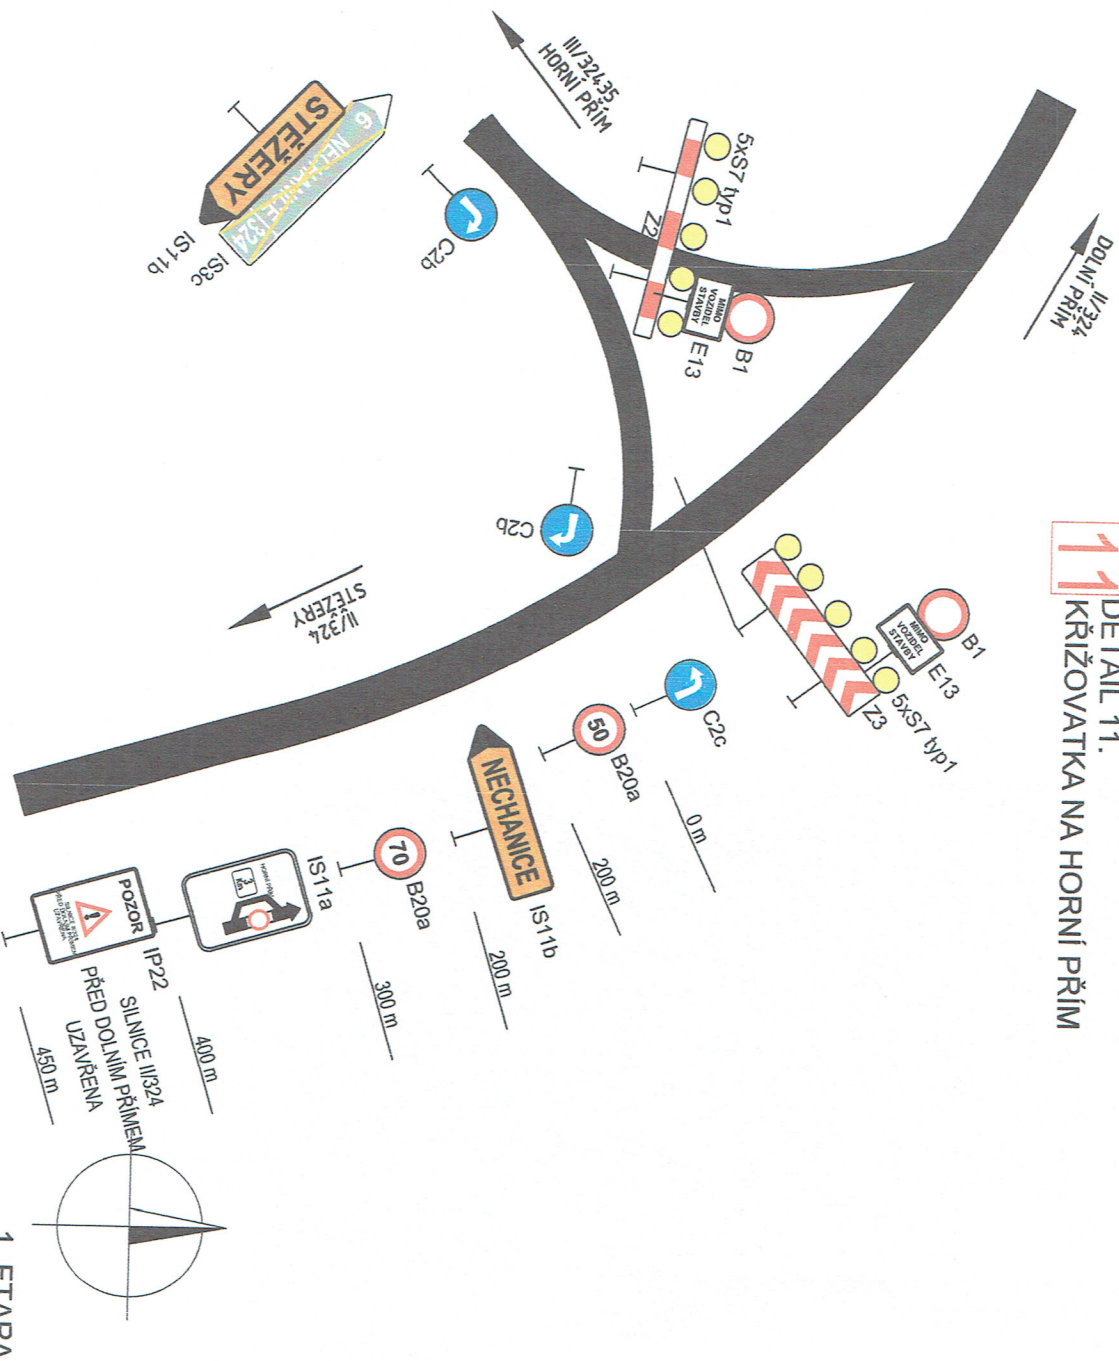

STAVBA:

II/324 DOLNÍ PŘÍM - STĚŽERY - Jarol - Hlupka
SITUACE OBJÍZDNÝCH TRAS
M 1:75 000

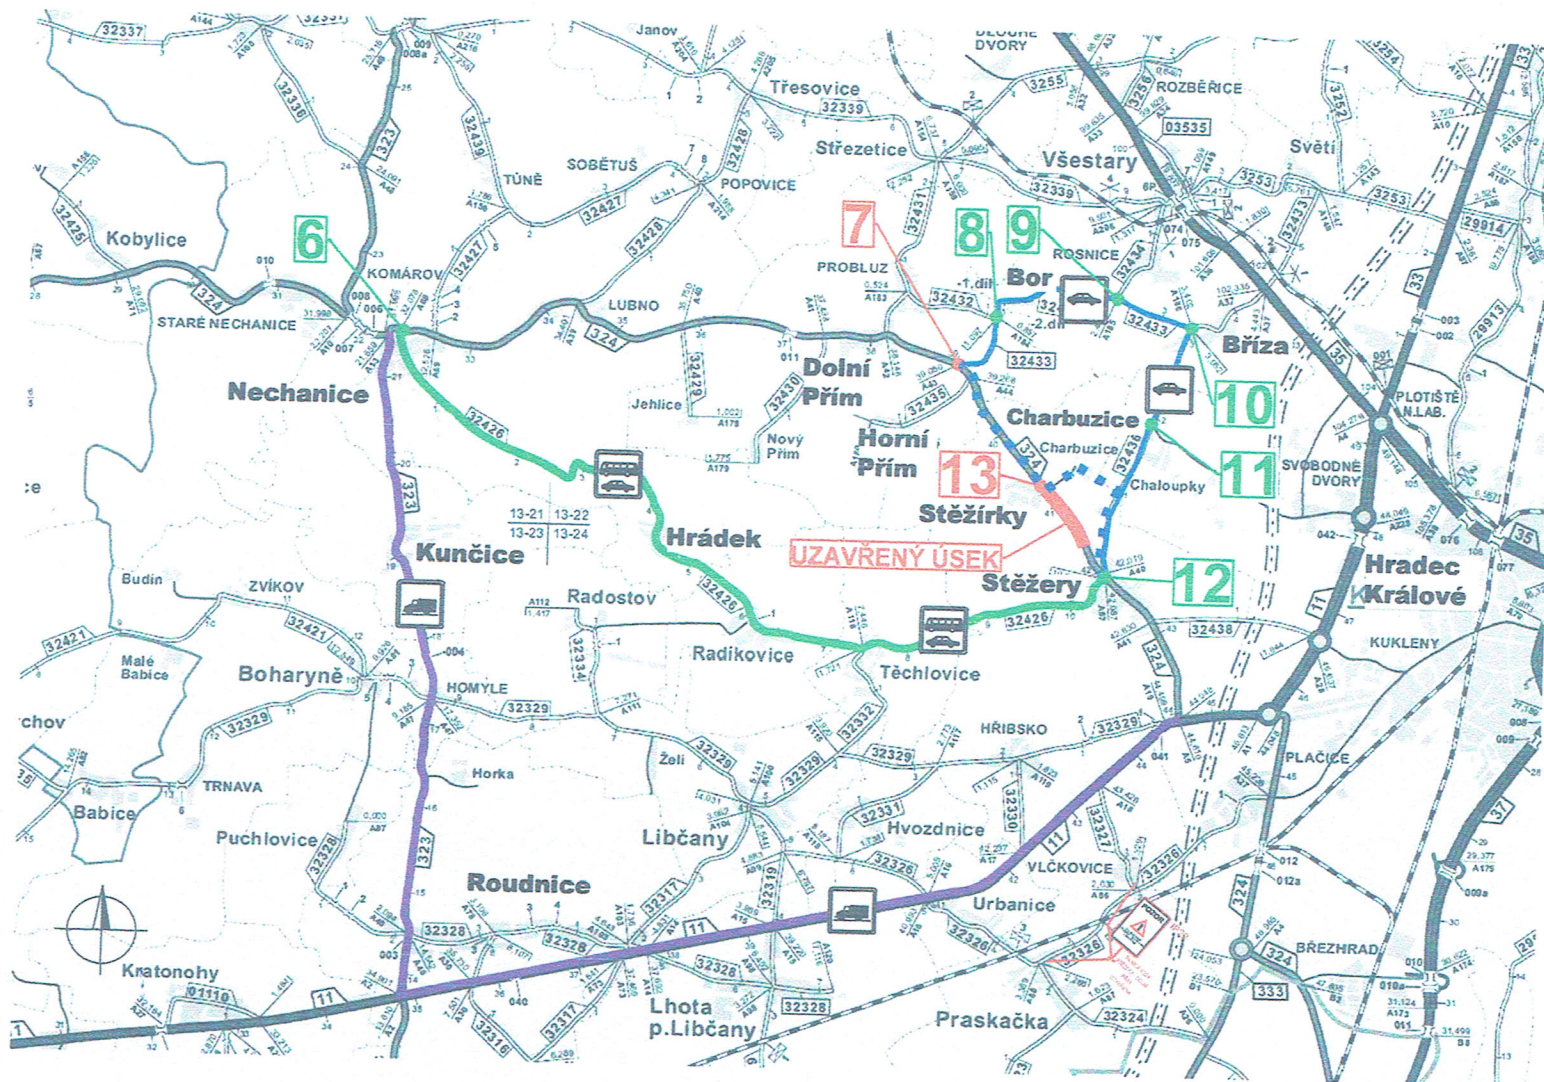

LEGENDA



UZAVŘENÝ ÚSEK SILNICE II/324



OBJÍZDNÁ TRASA PRO OSOBNÍ VOZIDLA DO 3,5t A LINKOVÉ AUTOBUSY



OBJÍZDNÁ TRASA PRO VOZIDLA NAD 3,5T



DETAIL KŘÍŽOVATKY STEJNÝ JAKO U ETAPY 2




ČÍSLO DETAILU KŘÍŽOVATKY S NAVRŽENÝM PŘECHODNÝM DOPRAVNÍM ZNAČENÍM






DOČASNÉ ZNEPLATNĚNÍ STÁVAJÍCÍHO DOPRAVNÍHO ZNAČENÍ



NAVRŽENÉ PŘECHODNÉ DOPRAVNÍ ZNAČENÍ

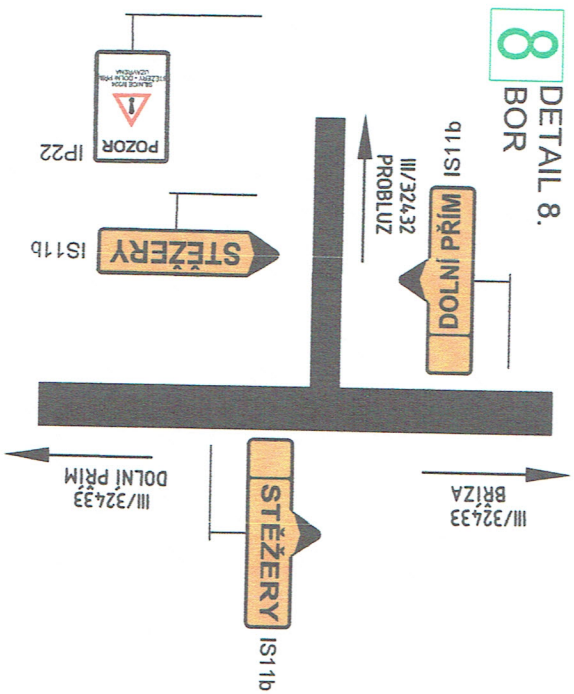


9 DETAIL 9.
KŘIŽOVATKA U ROSNIC

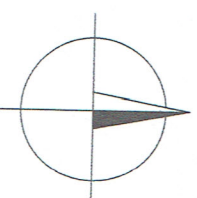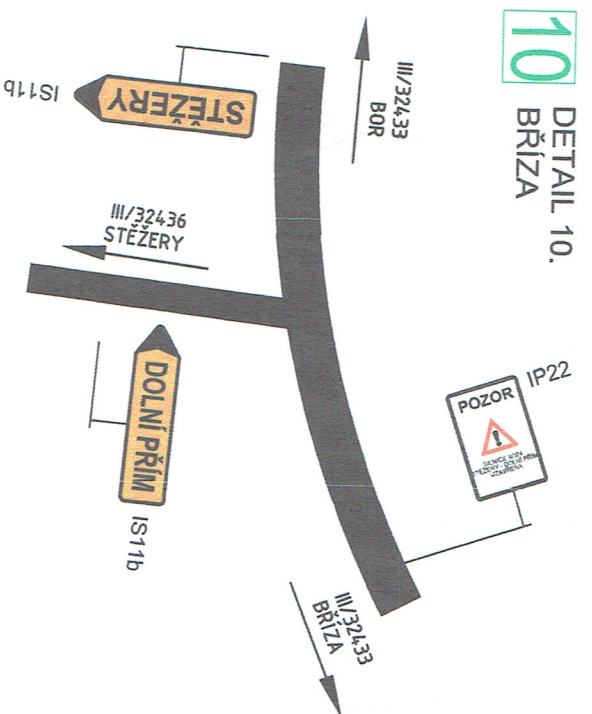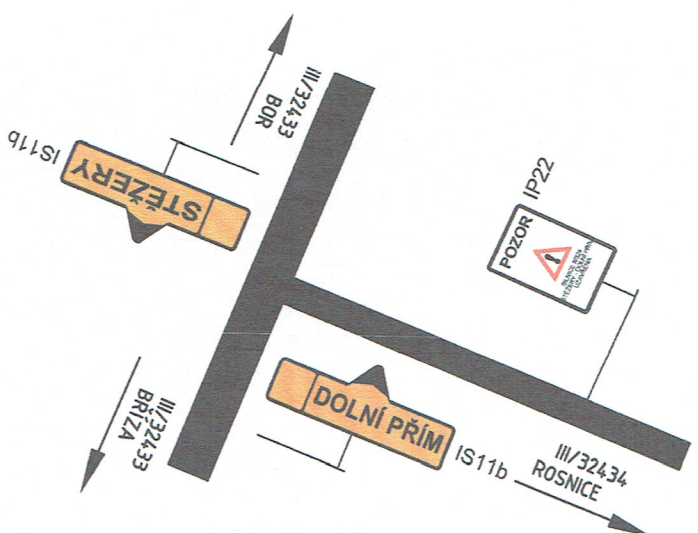



11

DETAIL 11.
CHALOUPKY

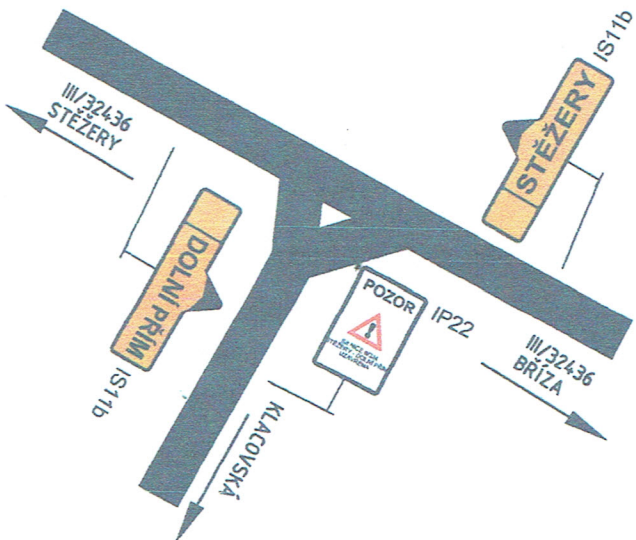


12

DETAIL 12.
STĚŽERY

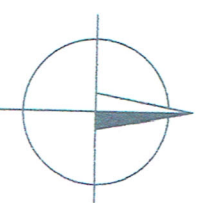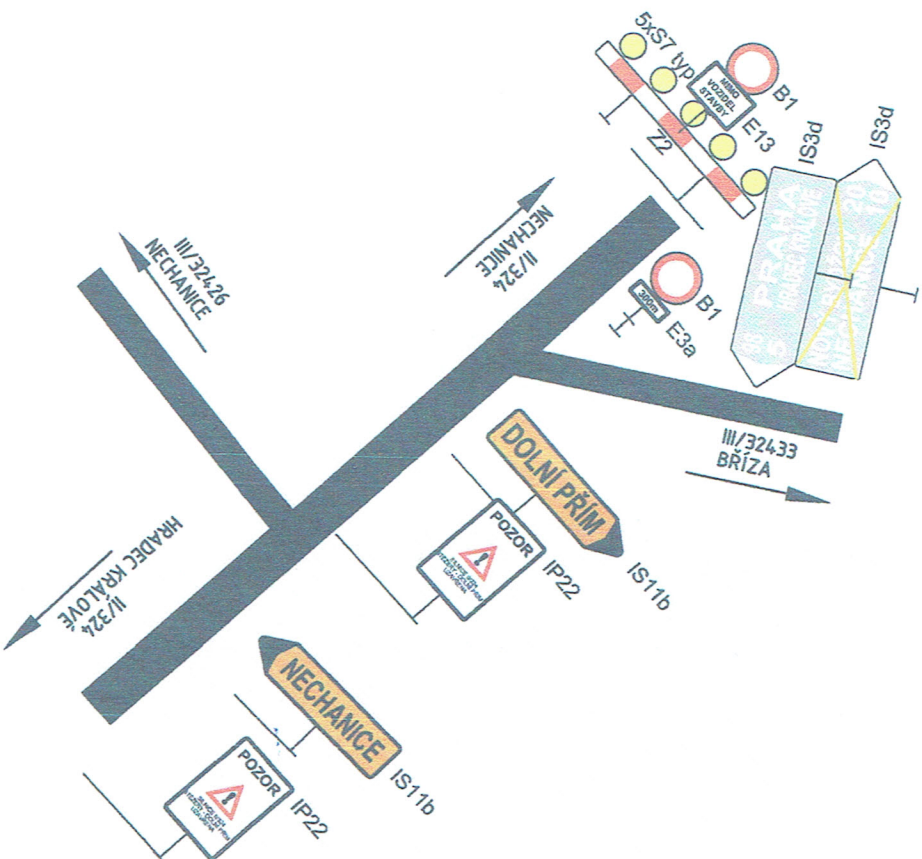

13 DETAIL 13. ŘEŠENÍ KŘÍŽOVATKY V ETAPĚ 1.

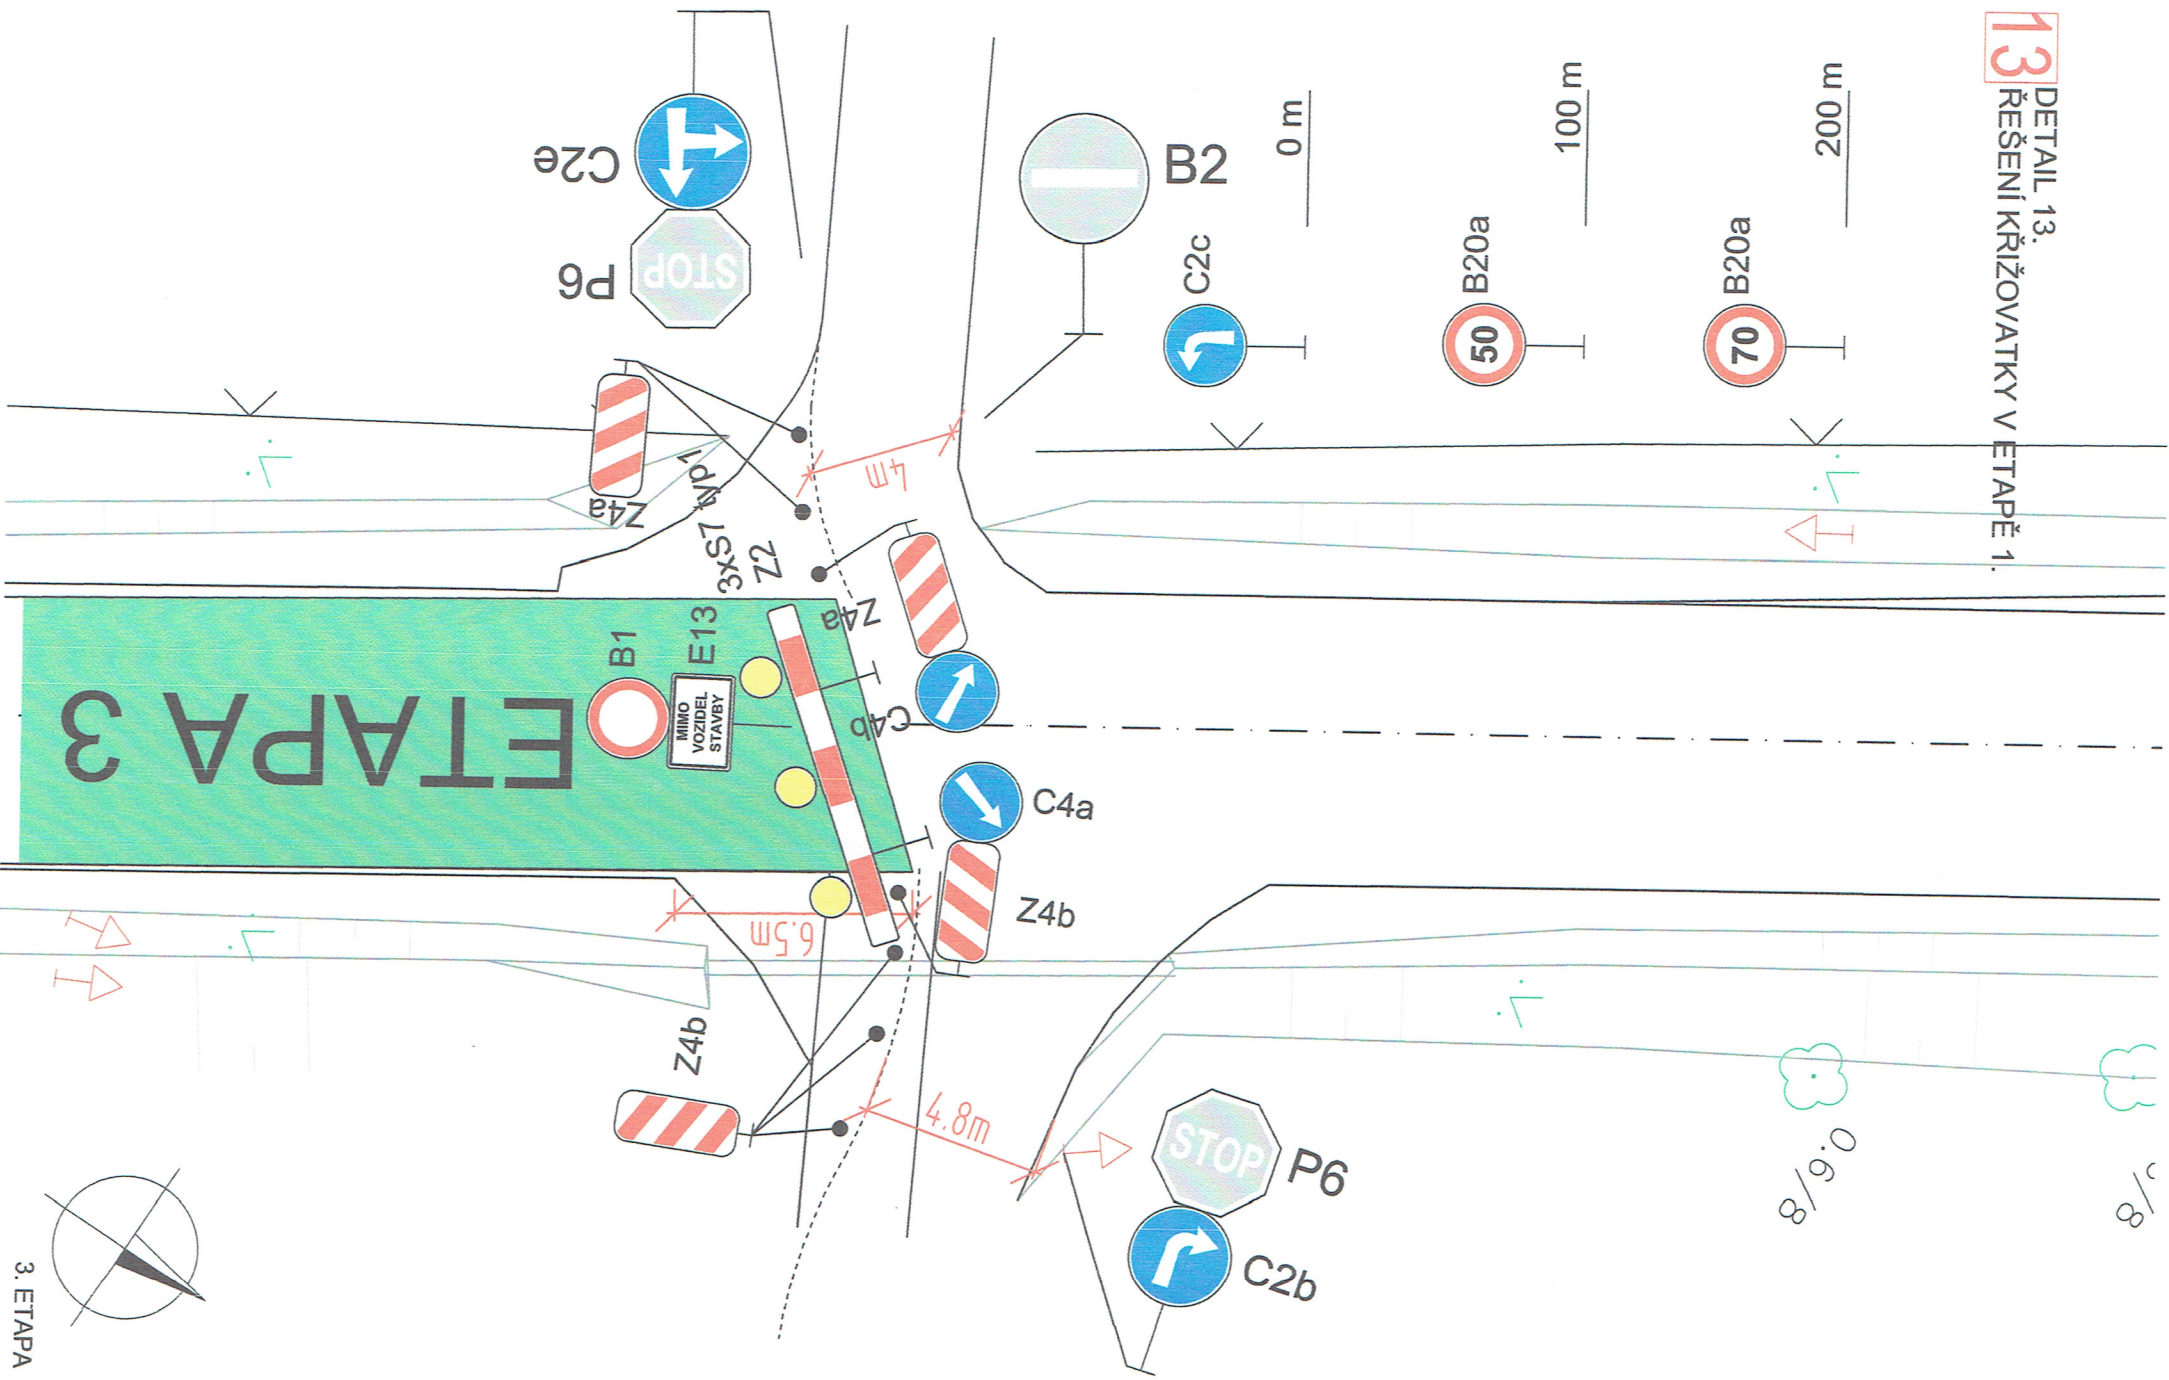



DOPRAVNÍ ZNAČENÍ HRADEC KRÁLOVÉ s.r.o.

Obránců míru 258

503 02 Předměřice n.L.

IČO: 274 78 866 DIČ: CZ27478866

tel: 495 581 318

e-mail: info@inkadz.cz

web: www.inka-znacenicz

V Předměřicích nad Labem, dne 21.2.2019

Pověření zaměstnance

Firma INKA – dopravní značení s.r.o., se sídlem Obránců míru 258, 503 02 Předměřice nad Labem, IČO: 274 78 866 zapsaná v obchodním rejstříku, vedeném u Krajského soudu v Hradci Králové, oddíl C, vložka 21425 (dále jen „firma“) zastoupená

Jiřím Fantou jednatelem

pověřuje

tímto svého zaměstnance **PhDr. Denisu Peškovou** (dále jen „jmenovaný“) (jméno, příjmení)

k tomu, aby jmenovaný jednal za firmu se správními orgány v rámci správních řízení, vedených ve věci uzavírek a zvláštního užívání pozemních komunikací a stanovení dopravního značení při přechodné úpravě provozu na pozemních komunikacích, a to zejména podával žádosti, přijímal doručované písemnosti (rozhodnutí, usnesení atd.) a vzdával se práva na odvolání.

Podpis

INKA - dopravní značení
Hradec Králové s.r.o.
Obránců míru 258
503 02 Předměřice nad Labem
IČO: 27478866 DIČ: CZ27478866

Jednatel + jméno a příjmení

Podpis
Pověření přijímám

Jméno a příjmení zaměstnance

PLNÁ MOC



Firma: Skanska a.s. divize Morava
Průmyslová 493, 530 03 Pardubice
IČ: 262 71 303

uděluje plnou moc pro:

Firma: INKA - dopravní značení Hradec Králové s.r.o.
Obránců míru 258, 503 02 Předměřice nad Labem
IČO: 274 78 866

Zplnomocňujeme firmu INKA - dopravní značení Hradec Králové s.r.o., zastoupenou Jiřím Fantou k veškerým úkonům souvisejícím s dopravním opatřením při akci: rekonstrukce vozovky II/324 Dolní Přím – Stěžery

ing. Jaroslav Richter Milan Zeman

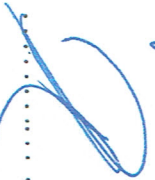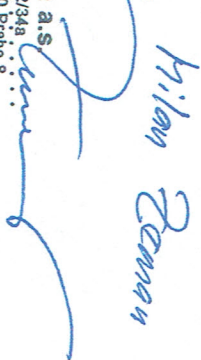

SKANSKA Skanska a.s.
Křížkova 682/34a
0321 Kaulín, 186 00 Praha 8

Za Skanska a.s.

INKA - dopravní značení
Hradec Králové s.r.o.

Obránců míru 258 ③
503 02 Předměřice nad Labem
IČO: 27478866 DIČ: CZ27478866

.....
za INKA – dopravní značení Hradec Králové s.r.o.
Jiří Fanta